



TETŐTÉRI ALAPRAJZ M=1:20

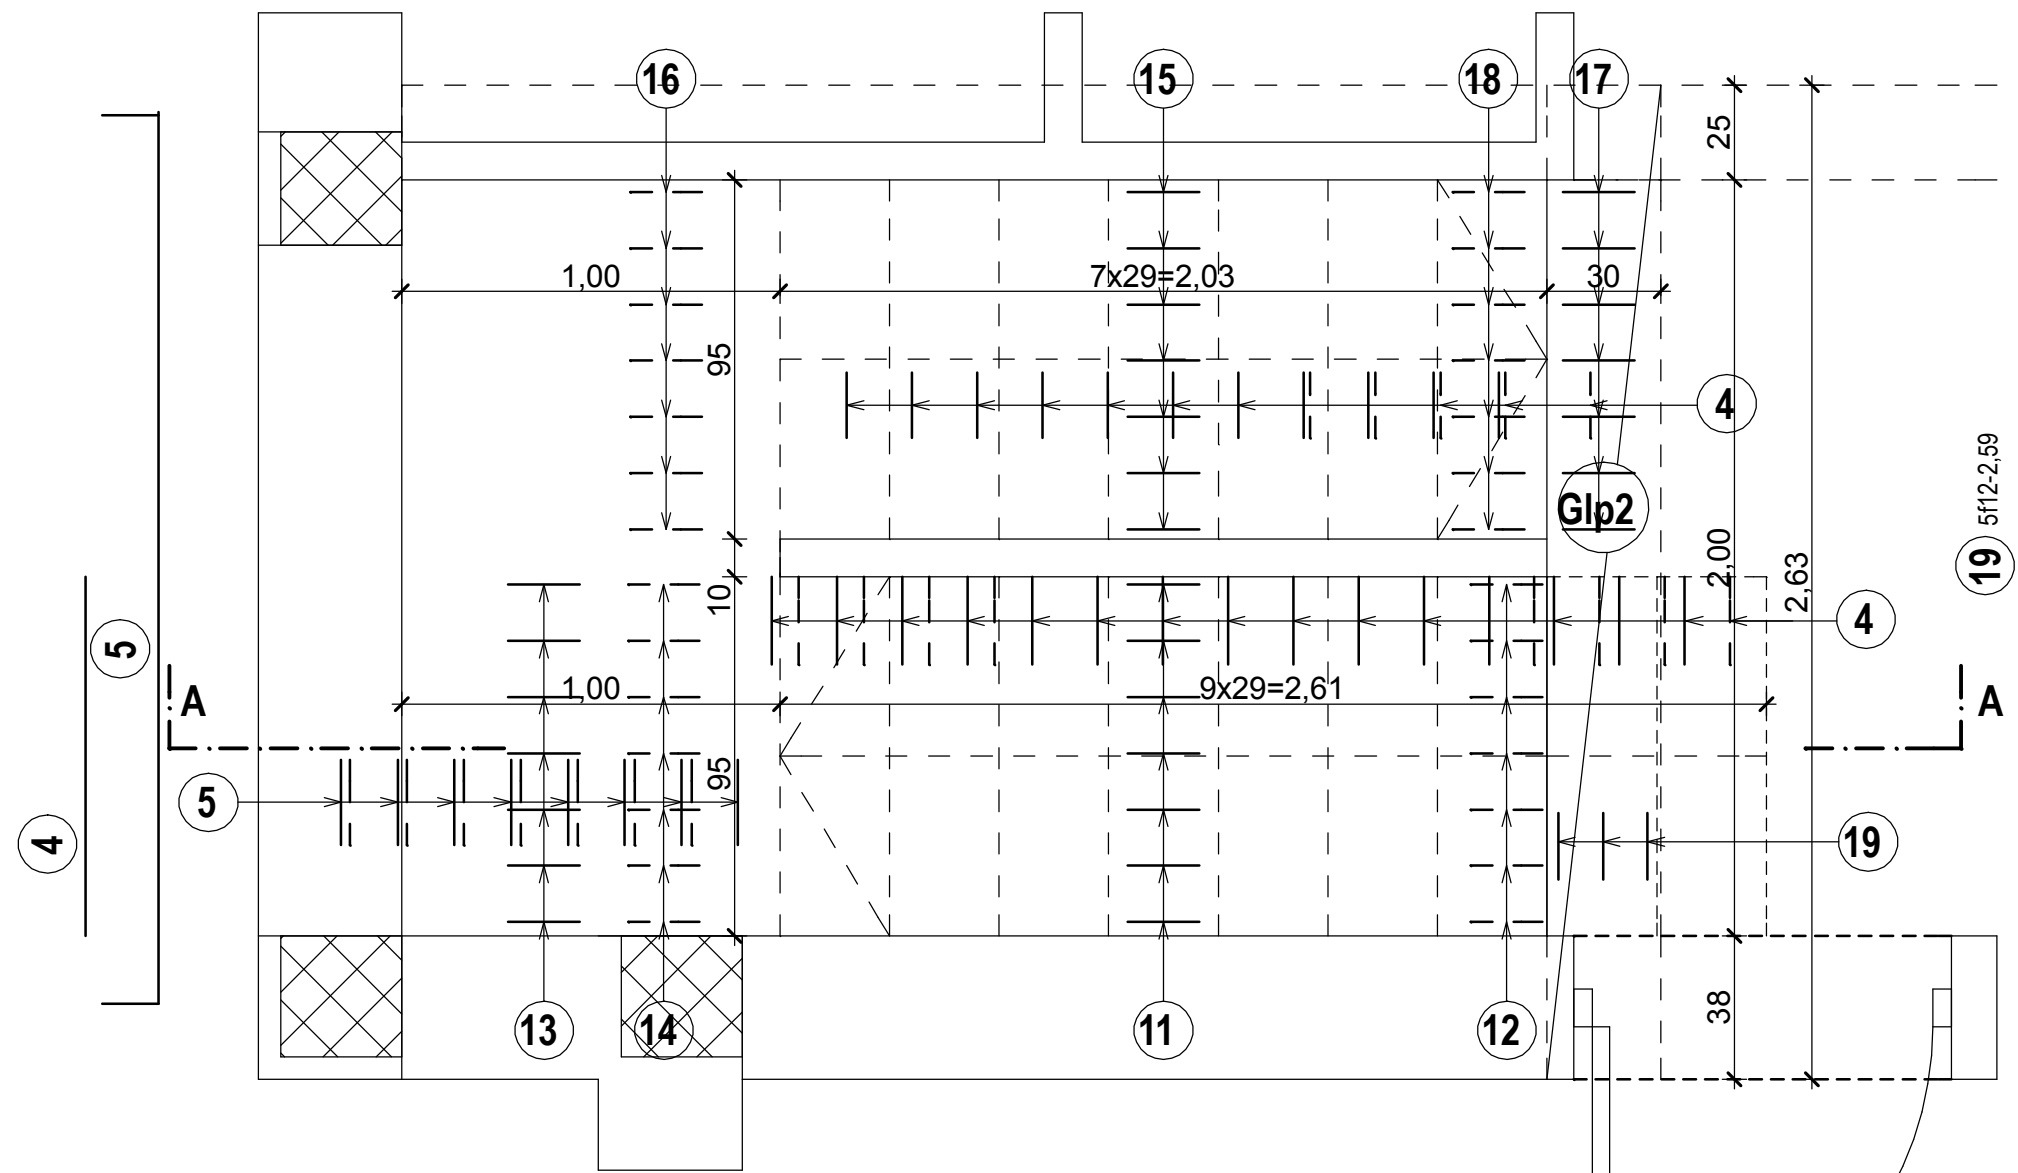


FÖLDSZINTI ALAPRAJZ M=1:20

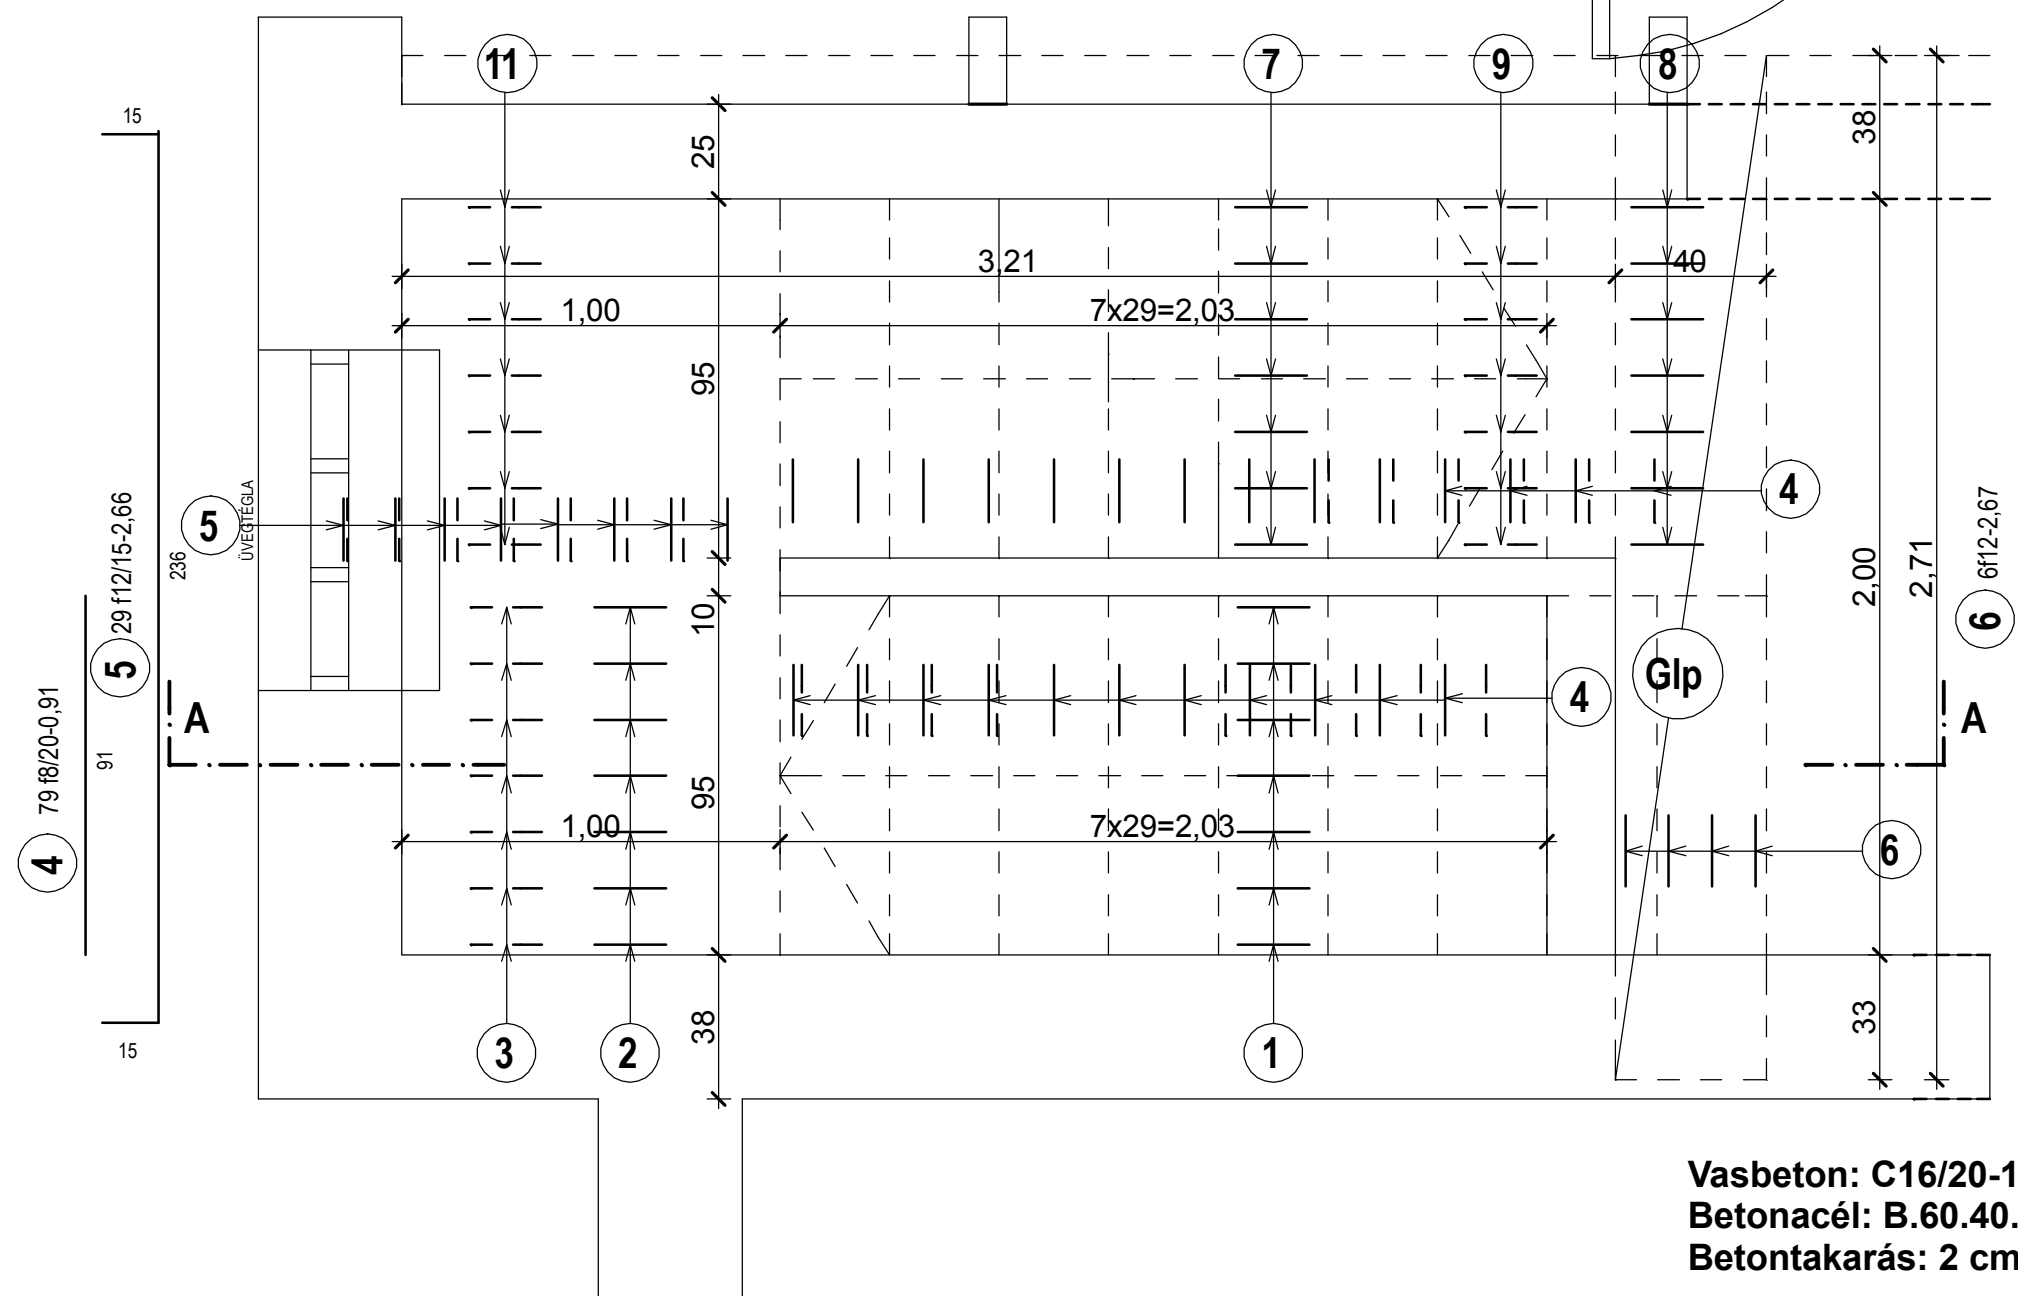

Vasbeton: C16/20-16/KK
 Betonacél: B.60.40.
 Betontakarás: 2 cm

A-A METSZET M=1:20

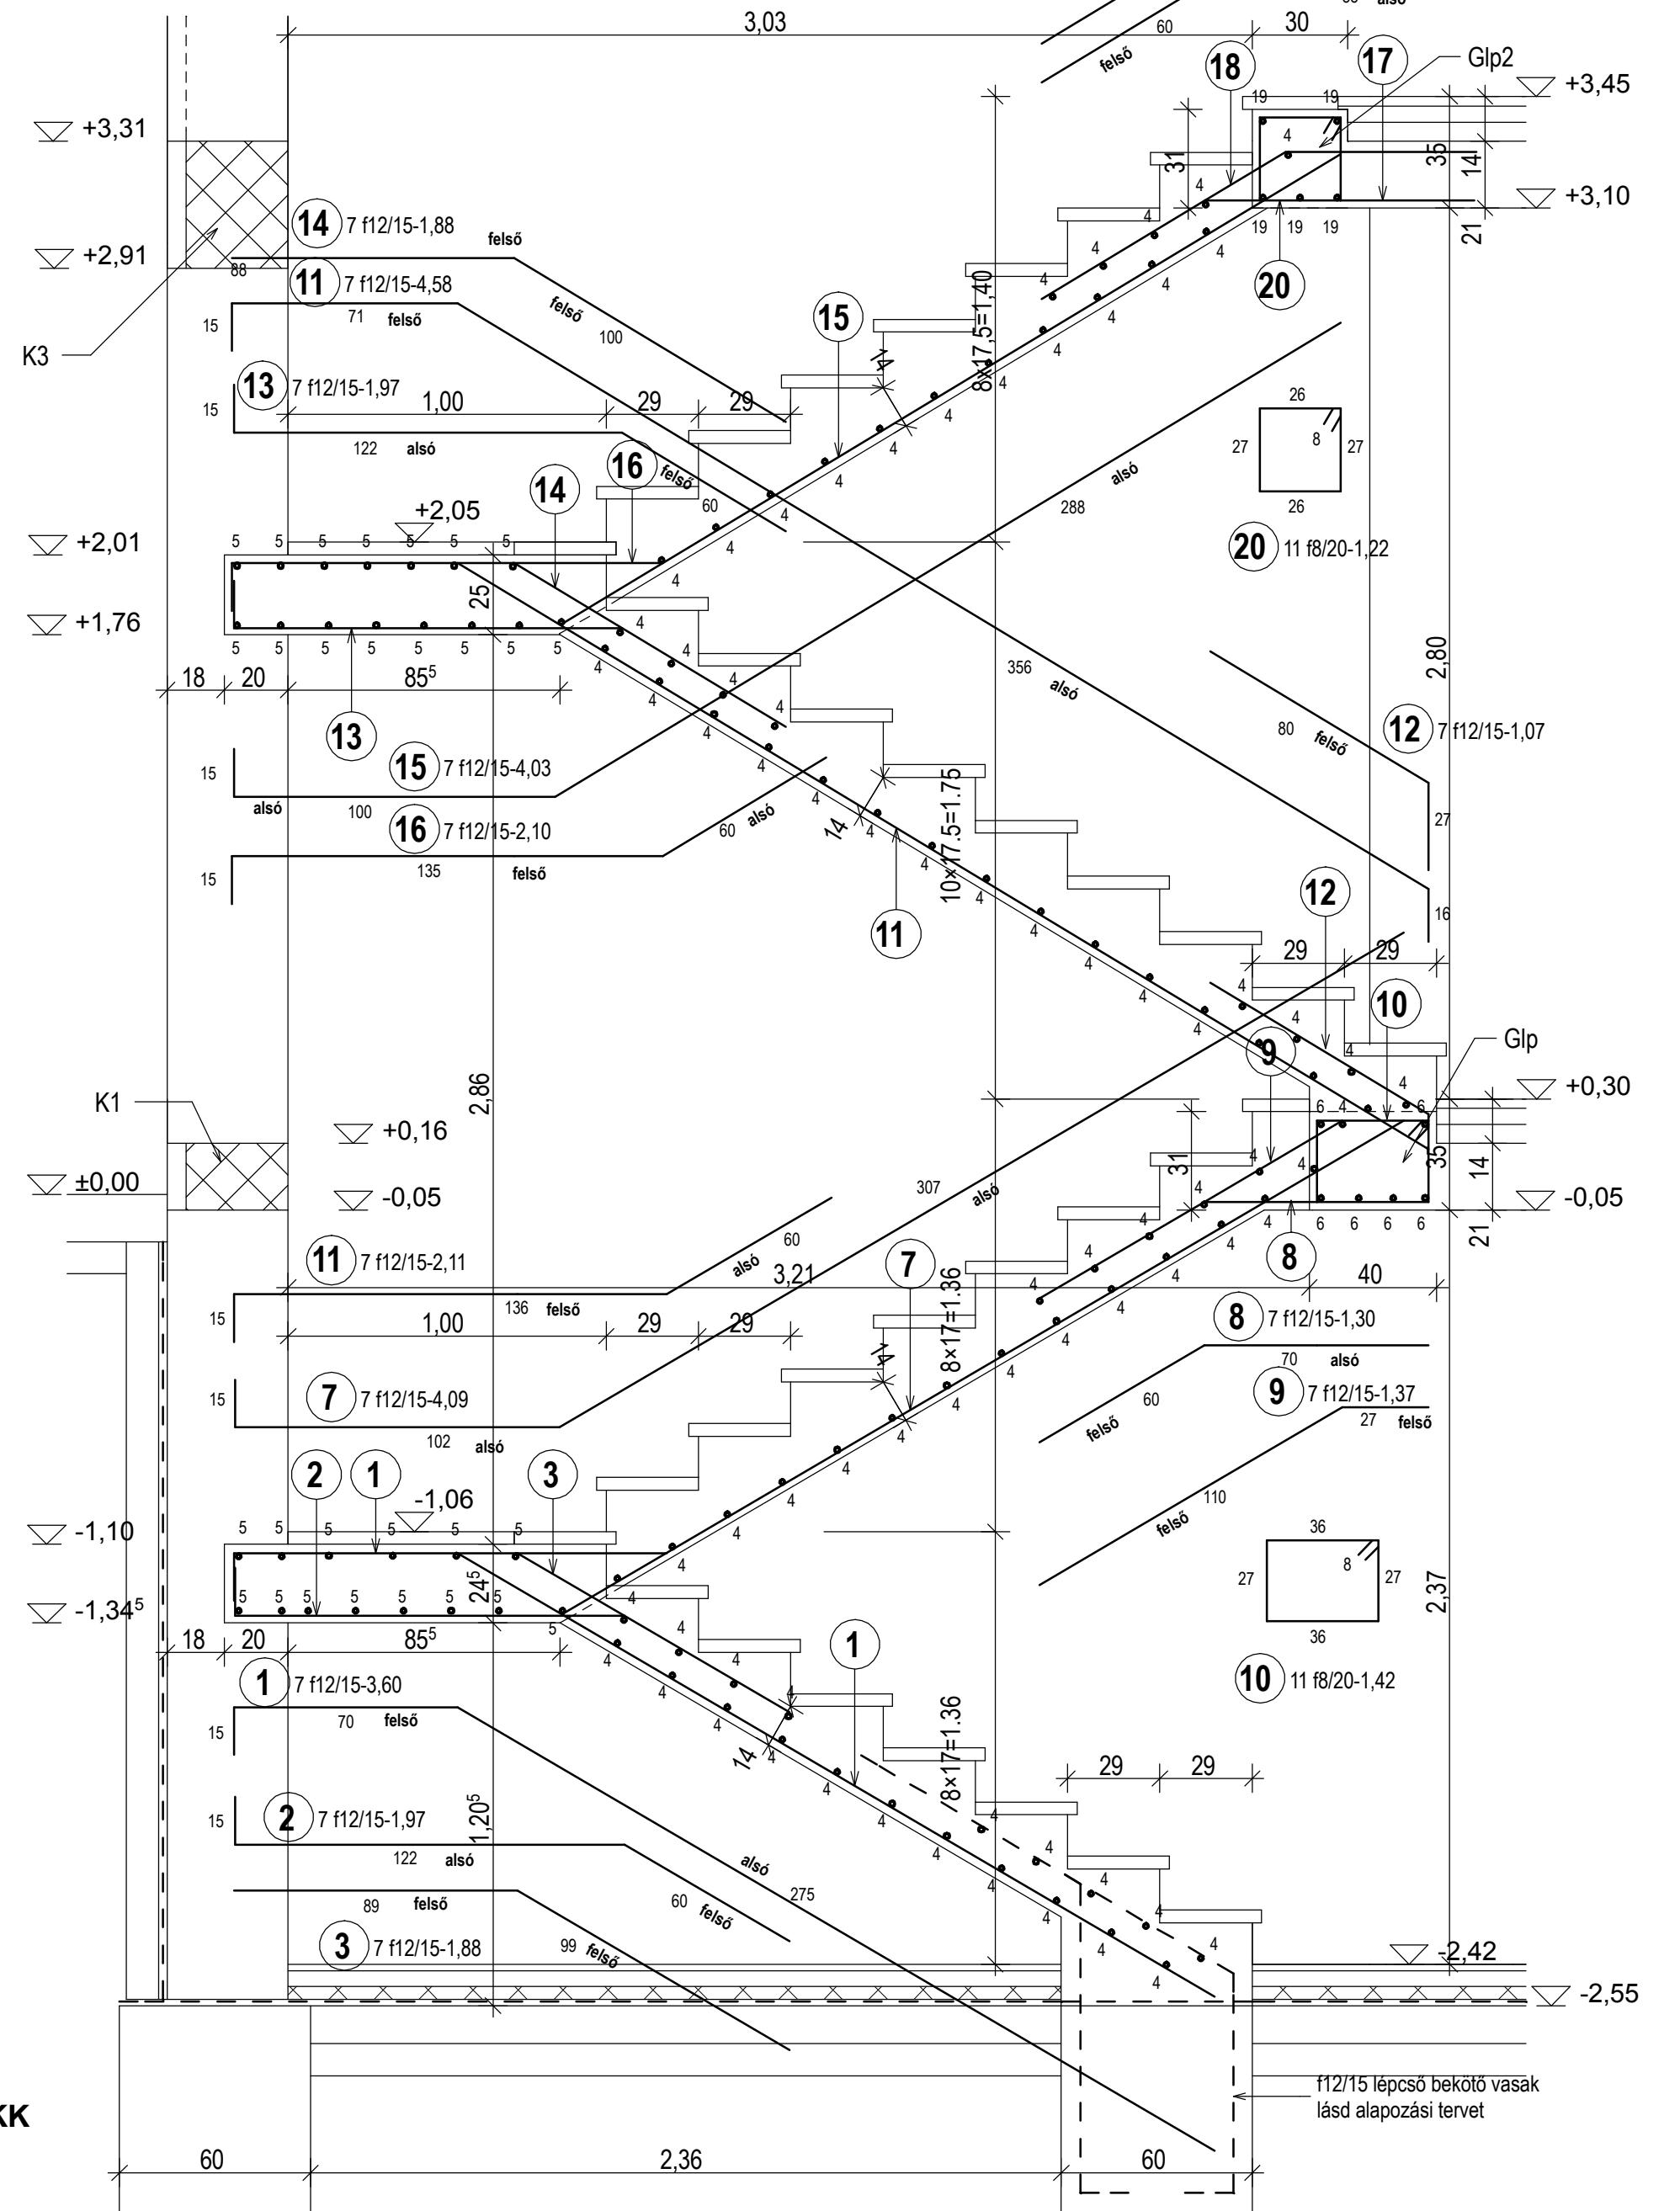

Lépcső vasalási terve

M 1:20

f12/15 lépcső bekötő vasak
 lásd alapozási tervet