Tetőterasz rétegrend:

1,5 cm csúsz. mentes fagyálló kőlap
kent bit. szig. Mapelastic
5-8 cm aljzatbeton lejtésben+techn. szig.
5+8 cm lépésálló Austrotherm hőszig.
2 rtg. Gv-4,2 mod. bit. szig. lemez
18cm vasbeton lemez vagy
meglévő megerősített porosz-süveg boltozatos födém
Vakolat, glettelés, festés

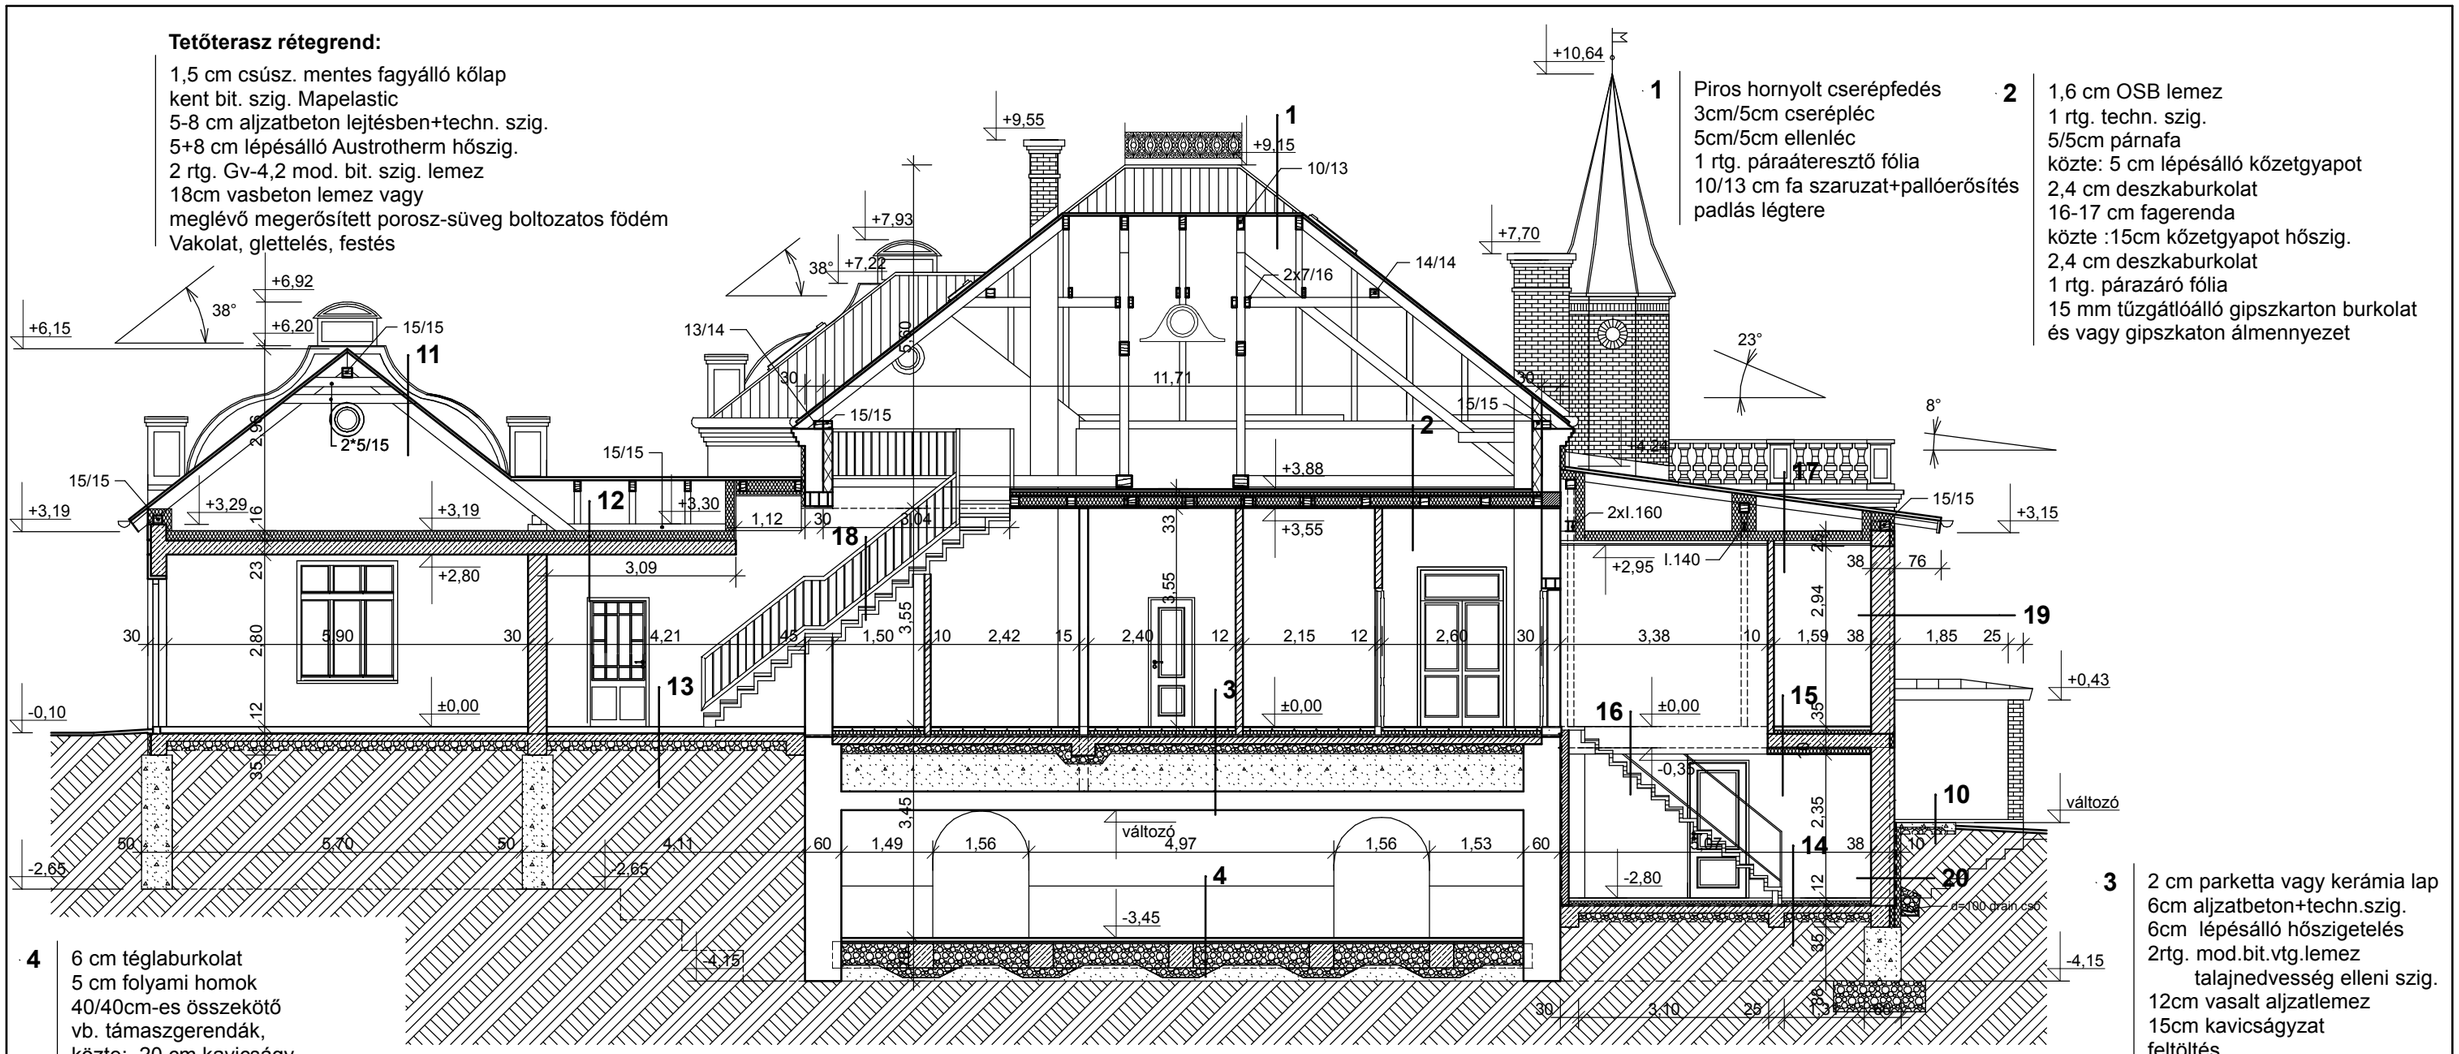

1 Piros hornyolt cserépfedés
3cm/5cm cserépléc
5cm/5cm ellenléc
1 rtg. páraáteresztő fólia
10/13 cm fa szaruzat+pallóerősítés
padlás légtere

2 1,6 cm OSB lemez
1 rtg. techn. szig.
5/5cm párnafa
közte: 5 cm lépésálló kőzetgyapot
2,4 cm deszkaburkolat
16-17 cm fagerenda
közte :15cm kőzetgyapot hőszig.
2,4 cm deszkaburkolat
1 rtg. párazáró fólia
15 mm tűzgátlóálló gipszkarton burkolat
és vagy gipszkaton álmennyezet

3 2 cm parketta vagy kerámia lap
6cm aljzatbeton+techn.szig.
6cm lépésálló hőszigetelés
2rtg. mod.bit.vtg.lemez
talajnedvesség elleni szig.
12cm vasalt aljzatlemez
15cm kavicságyzat
feltöltés
nagyméretű tömör tégl. boltozat

4 6 cm téglaburkolat
5 cm folyami homok
40/40cm-es összekötő
vb. támaszgerendák,
közte: 20 cm kavicságy
15 cm homokos kavics feltöltés
meglévő szint: döngölt föld

TERVEZETT ÉPÜLET B-B METSZET

10 10 cm dilatált 1,5%-osan kifelé lejtő beton járda
15 cm tömörített kavics feltöltés
termett talaj

11 Piros hornyolt cserépfedés
3cm/5cm cserépléc
5cm/5cm ellenléc
1 rtg. páraáteresztő fólia
10/15 cm fa szaruzat
padlás légtere

12 2cm OSB lemez járófelület pallóvázon
15cm Therwoolin hőszigetelés
23cm Porotherm gerendás födém vasalt felbetonnal
vakolat, glettelés, festés

13 1,5cm greslap+ragasztó
10 cm aljzatbeton
2 rtg. Gv-4,2 modifikált bit. lemezszig.
12 cm vasalt aljzatbeton
15 cm kavicságy
termett talaj

14 1,5cm kerámialap+ragasztó
5 cm vasalt aljzatbeton
technológiai szig. /fólia/
6 cm lépésálló Austrotherm hőszig.
2 rtg. Gv-4,2 modifikált bit. lemezszig.
12 cm vasalt aljzatbeton
15 cm kavicságy
termett talaj

15 1,0cm kerámia lap+ragasztó
6cm aljzatbeton+techn. szig.
5cm lépésálló Austrotherm hőszig.
23cm Porotherm födém
10cm hőszgetelés
rabicháló+glettelés, festés

16 2 cm kerámia járólap
ridegbeton
szerkezetű lépcső
glett, festés

17 Rhenzink fémlemez fedés
DELTA-TRELA Dörken lemez
2,2 cm deszkaburkolat
5/5cm ellenléc
1 rtg. páraáteresztő tetőfólia
10cm/15cm/90cm fa szaruzat
légtér
2*5/15cm palló közte:
15cm Rockwool hőszigetelés
5 cm Rockwool CW50 profilok között
párafékező hőtükrös fólia
15 mm gipszkarton álmennyezet

18 5 cm keményfa járólap
fa borítású, ridegbeton
szerkezetű lépcső
glett, festés

19 1 cm belső vakolat
38 cm Porotherm HS falazat
2 cm hőszigetelő alapvakolat
homlokzati vékonyvakolat

20 belülről kifelé:
1cm vakolat, glettelés, festés
38 cm Porotherm pincefalazó tégla
0,5cm vékonyvakolat
2 rtg. Gv-4,2 mod. bit. vast. lemez szig.
8 cm szig. védő zártcellás Styrofoam hőszig.
drénlemez geotextíliával kasírozva
tömörített feltöltés

Gödöllő, Fenyvesi főút meglévő épület bővítése