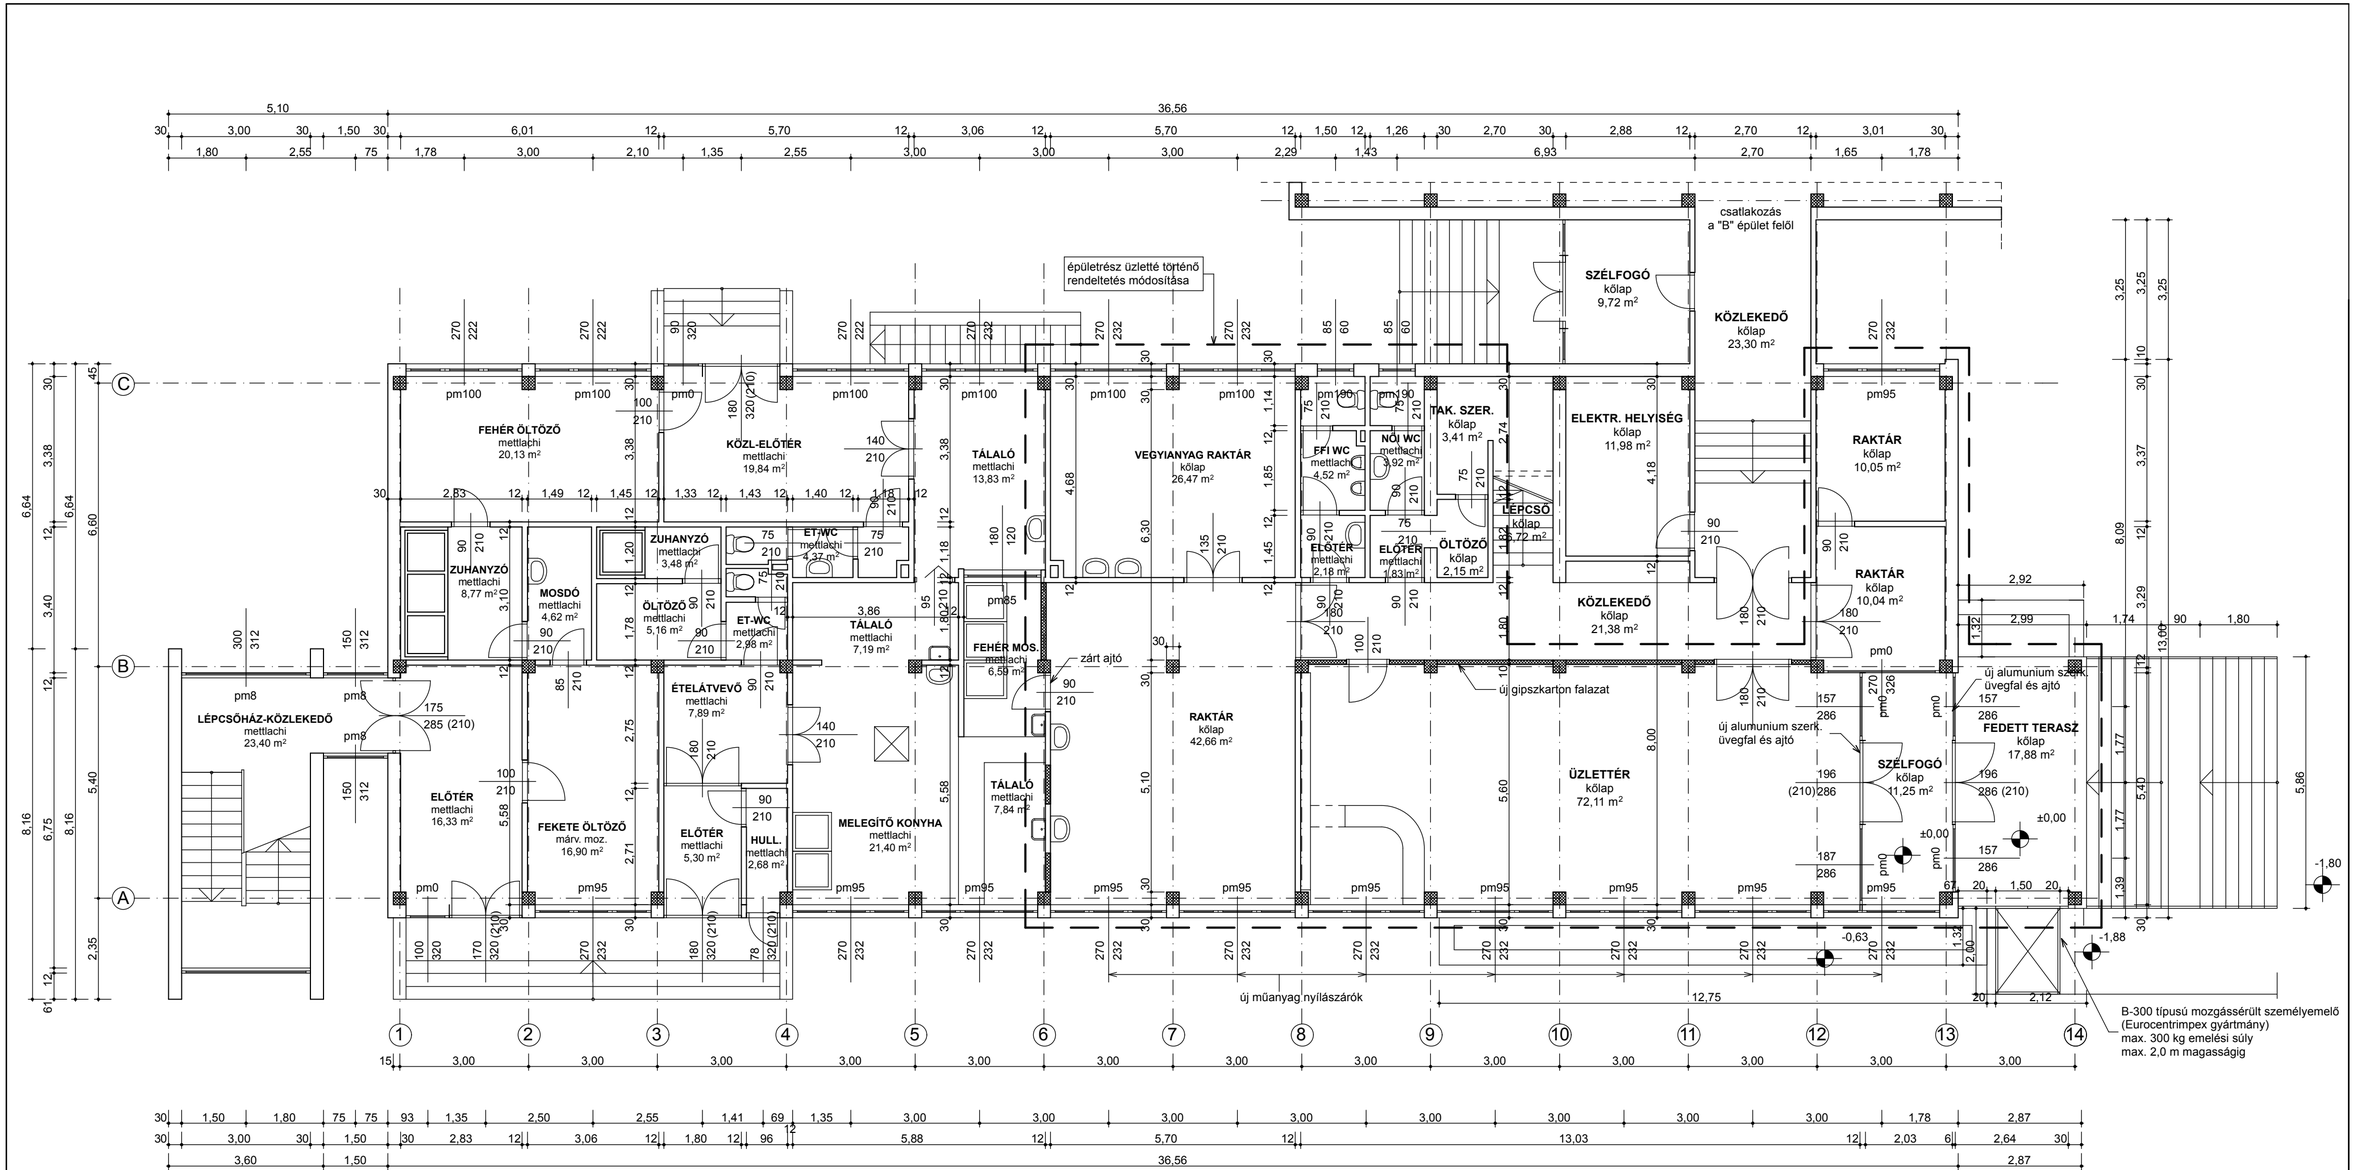

TERVEZETT FÖLDSZINTI ALAPRAJZ

GÖDÖLLŐ OMTRT